

# LANDSCHAFTSGÄRTNER\*INNEN

verändern die Welt.



## LANDSCHAFTSGÄRTNER-CUP 2022

Bundesweiter Berufswettbewerb | 15./16. September 2022

Au  
GaLa

Ausbildungsförderwerk  
Garten-, Landschafts-  
und Sportplatzbau e. V.

[www.landschaftsgaertner.com](http://www.landschaftsgaertner.com)





seit 1876  
**BRUNS**<sup>®</sup>  
Pflanzen



Ein Familienunternehmen mit einer großen  
**Leidenschaft für Pflanzen**





# Bundesdeutscher Berufswettbewerb der jungen Landschaftsgärtnerinnen und Landschaftsgärtner

**Landschaftsgärtner-Cup 2022, die „Deutsche Meisterschaft“ der angehenden Expertinnen und Experten für Garten und Landschaft: in diesem Jahr endlich wieder im Rahmen der GaLaBau-Messe und natürlich erneut im Nürnberger Messepark – Spannung pur unter freiem Himmel!**

Der bundesweite Berufswettbewerb der jungen Landschaftsgärtnerinnen und Landschaftsgärtner wird auch 2022 wieder ein absolutes Highlight des landschaftsgärtnerischen Jahres. Die Spannung der Qualifikationen auf Landesebene wird sich im Messepark in Nürnberg am 15. und 16. September fortsetzen.

Unter freiem Himmel greifen die besten Zweierteams aus den zwölf Landesverbänden mit erfolgreicher Qualifikation nach dem Titel. Junge Landschaftsgärtnerinnen und Landschaftsgärtner, die bereits in den anderen Wettbewerben ihr enormes Können unter Beweis gestellt haben.

Der Landschaftsgärtner-Cup 2022 wird vom Ausbildungsförderwerk Garten-, Landschafts- und Sportplatzbau e. V., AuGaLa, als bundesdeutscher Wettbewerb ausgerichtet – und nicht nur die drei bestplatzierten Teams auf dem Podium erhalten in Nürnberg wieder attraktive Sachpreise.



Teamarbeit wird groß geschrieben: das gilt beim Landschaftsgärtner-Cup immer.

## AuGaLa-Vorsitzender und BGL-Präsident Lutze von Wurmb eröffnet den Cup

Lutze von Wurmb, Vorsitzender des AuGaLa und Präsident des Bundesverbandes Garten-, Landschafts- und Sportplatzbau e. V. (BGL) eröffnet den bundesweiten Berufswettbewerb am 15. September 2022 um 9.00 Uhr im Messepark der Nürnberg-Messe.

Die angehenden Expertinnen und Experten für Garten und Landschaft haben dann zwei Tage lang die Gelegenheit, in rund 15 Stunden Wettbewerbszeit ihr landschaftsgärtnerisches Können unter Beweis zu stellen. An diesen zwei Tagen bauen sie unter Wettbewerbsbedingungen in Zweierteams einen 4 x 4 Meter großen Garten.

## Live dabei im zentralen Park der Messe

Nach dem großen Erfolg der „Außenveranstaltungen“ des Landschaftsgärtner-Cup auf dem Gelände des Messeparks der Nürnberg-Messe seit dem Jahr 2016, findet der Wettbewerb auch in diesem

September im Freigelände direkt zentral gelegen zwischen den Messehallen statt – in anhaltenden Zeiten einer Pandemie umso mehr der perfekte „Outdoor“-Schauplatz des bundesdeutschen Wettbewerbs an der frischen Luft.

Auf der grünen Freifläche, umgeben von den Bäumen des Parks sowie den Messehallen, und direkt an der Außengastronomie wird es auch 2022 unter freiem Himmel wieder rund gehen.

Hier kann die fachkundige Jury mit Expertinnen und Experten aus dem ganzen Bundesgebiet die zwölf Teams nahezu von allen Seiten bei der Arbeit an ihren Gewerken beobachten. So lässt sich die Arbeitsweise und der Fortschritt an den einzelnen Wettbewerbsbaustellen bestens live miterleben, auch für alle Zuschauer.



2020 unter besonderen Pandemiebedingungen – und dennoch beeindruckend.

## Siegerehrung im Messepark der Nürnberg-Messe

Die „Besten der Besten“ werden am 16. September 2022 ab 17.00 Uhr im Messepark geehrt. Bei der Preisverleihung wird Jury-Sprecher Ludger Plaßmann im Interview sicherlich wieder manch interessantes Detail zu berichten wissen – und selbstverständlich kommen auch die Auszubildenden, die jungen Frauen und Männer zu Wort, um ihre frischen Eindrücke aus dem Wettbewerb dem Publikum zu schildern. Im Anschluss erwartete alle 24 Teilnehmerinnen und Teilnehmer ein besonderer Abend auf Einladung des BGL in Nürnberg.



Ob Stein, Holz oder Pflanze, ob Landschaftsgärtnerin oder Landschaftsgärtner: der richtige Umgang mit dem Material ist ein absolutes Muss.

Aus Gründen der Lesbarkeit werden im Text z. T. männliche Bezeichnungen verwendet, die entsprechenden weiblichen und diversen sind dabei jedoch grundsätzlich eingeschlossen.

# 12 TEAMS - 24 TEILNEHMERINNEN UND TEILNEHMER



Ihre Experten für  
Garten & Landschaft



**Verband  
Garten-, Landschafts- und Sportplatzbau  
Baden-Württemberg e. V.**



**Lars Huhn (li.)**

**Jana Roßknecht (re.)**  
Gartenforum Dipl.-Ing. (FH) Eva Eisenbarth  
Konstanz



Ihre Experten für  
Garten & Landschaft



**Verband  
Garten-, Landschafts- und Sportplatzbau  
Bayern e. V.**



**Michael Huber (li.)**

Haderstorfer GmbH Garten- und Landschaftsbau  
Ergolding

**Michael Reindl (re.)**

Haderstorfer GmbH Garten- und Landschaftsbau  
Ergolding



Ihre Experten für  
Garten & Landschaft



**Fachverband  
Garten-, Landschafts- und Sportplatzbau  
Berlin und Brandenburg e. V.**



**Linus Müller (li.)**

Jens-Peter Fischer Gärt'nerleben  
Garten- und Landschaftsbau  
Berlin

**Tom Heinzerth (re.)**

Kittel und Kruska GmbH & Co.  
Garten-, Landschafts- und Sportplatzbau KG  
Berlin



Ihre Experten für  
Garten & Landschaft



**Fachverband  
Garten-, Landschafts- und Sportplatzbau  
Hamburg e. V.**



**Nick Otte (li.)**

Beran Gärten GmbH & Co. KG  
Neu Wulmstorf

**Lucia Schaller (re.)**

Beran Gärten GmbH & Co. KG  
Neu Wulmstorf



Ihre Experten für  
Garten & Landschaft



**Fachverband  
Garten-, Landschafts- und Sportplatzbau  
Hessen-Thüringen e. V.**



**Konstantin Will (li.)**

HAHN GÄRTEN OHG  
Burghaun

**Christian Vieth (re.)**

HAHN GÄRTEN OHG  
Burghaun



Ihre Experten für  
Garten & Landschaft



**Fachverband  
Garten-, Landschafts- und Sportplatzbau  
Mecklenburg-Vorpommern e. V.**



**Clemens Golatowski (li.)**

alpina ag Garten-, Landschafts-, Sportplatzbau,  
Niederlassung Rostock  
Rostock

**Lena Jamski (re.)**


ROSTOCKER Garten-,  
Landschafts- & Sportplatzbau GmbH  
Rostock



# 12 TEAMS - 24 TEILNEHMERINNEN UND TEILNEHMER



Ihre Experten für  
Garten & Landschaft

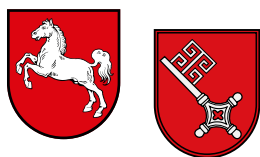

**Verband  
Garten-, Landschafts- und Sportplatzbau  
Niedersachsen-Bremen e. V.**



**Jano Brüning (li.)**  
Garten- & Landschaftsbau Kreye GmbH & Co. KG  
Ganderkesee

**Jan Paul Middelberg (re.)**  
Meyer zu Hörste GmbH  
Bad Rothenfelde



Ihre Experten für  
Garten & Landschaft



**Verband  
Garten-, Landschafts- und Sportplatzbau  
Nordrhein-Westfalen e. V.**




**Lucas Rother (li.)**  
Roehse & Fischer GmbH & Co. KG  
Garten- und Landschaftsbau  
Gütersloh

**Louis Freese (re.)**  
G. Behrens GmbH  
Hiddenhausen



Ihre Experten für  
Garten & Landschaft

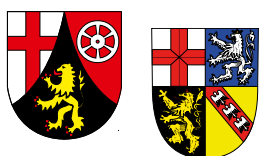

**Verband  
Garten-, Landschafts- und Sportplatzbau  
Rheinland-Pfalz und Saarland e. V.**



**David Haas (li.)**  
Schuler GmbH & Co. KG Garten- und Landschaftsbau  
Klein-Winternheim

**Fabrizio Ries (re.)**  
Wollesen Garten- und Landschaftsbau  
Jugenheim



Ihre Experten für  
Garten & Landschaft



**Verband  
Garten-, Landschafts- und Sportplatzbau  
Sachsen e. V.**



**Marc-Kevin Richter (li.)**  
Werner Eyßer Schöne Gärten e. K.  
Dresden

**Johannes Freigang (re.)**  
Werner Eyßer Schöne Gärten e. K.  
Dresden



Ihre Experten für  
Garten & Landschaft



**Verband  
Garten-, Landschafts- und Sportplatzbau  
Sachsen-Anhalt e. V.**



**Melanie Wichert (li.)**  
Grewe & Jäger Magdeburg GmbH  
Barleben

**Finn Dorow (re.)**  
Grewe & Jäger Magdeburg GmbH  
Barleben



Ihre Experten für  
Garten & Landschaft



**Fachverband  
Garten-, Landschafts- und Sportplatzbau  
Schleswig-Holstein e. V.**



**David Suckow (li.)**  
Natura Gartengestaltung GmbH  
Lütjenburg

**Andre Hamer (re.)**  
Natura Gartengestaltung GmbH  
Lütjenburg


## Per Social Media live: Der Landschaftsgärtner-Cup 2022

### Digital dabei – für jedermann frei: die Landschaftsgärtner bei Facebook, Instagram & Co.

Auch wenn Interessierte nicht in Nürnberg beim Landschaftsgärtner-Cup am 15. und 16. September 2022 live vor Ort sein können, wir bringen den spannenden Berufswettbewerb nahezu zeitgleich zu Ihnen: Social Media macht's möglich.

Ob am heimischen PC oder mobil an Laptop, Tablet oder Smartphone – einfach per Internet die Seite [www.facebook.com/dielandschaftsgaertner](https://www.facebook.com/dielandschaftsgaertner) aufrufen und schon können Sie den Wettbewerb der jungen Zweierteams aus ganz Deutschland verfolgen. Oder Sie nutzen unseren Instagram-Account unter [www.instagram.com/die\\_landchaftsgaertner](https://www.instagram.com/die_landchaftsgaertner).

Wo immer Sie sich aufhalten – ein Internetzugang genügt – und mit den Social-Media-Auftritten der Landschaftsgärtner können Sie durch umfangreiches Bildmaterial stöbern, Videos genießen und nahezu live miterleben, wie sich das Rennen um den Titel „Deutscher Meister“ der Landschaftsgärtner entwickelt.

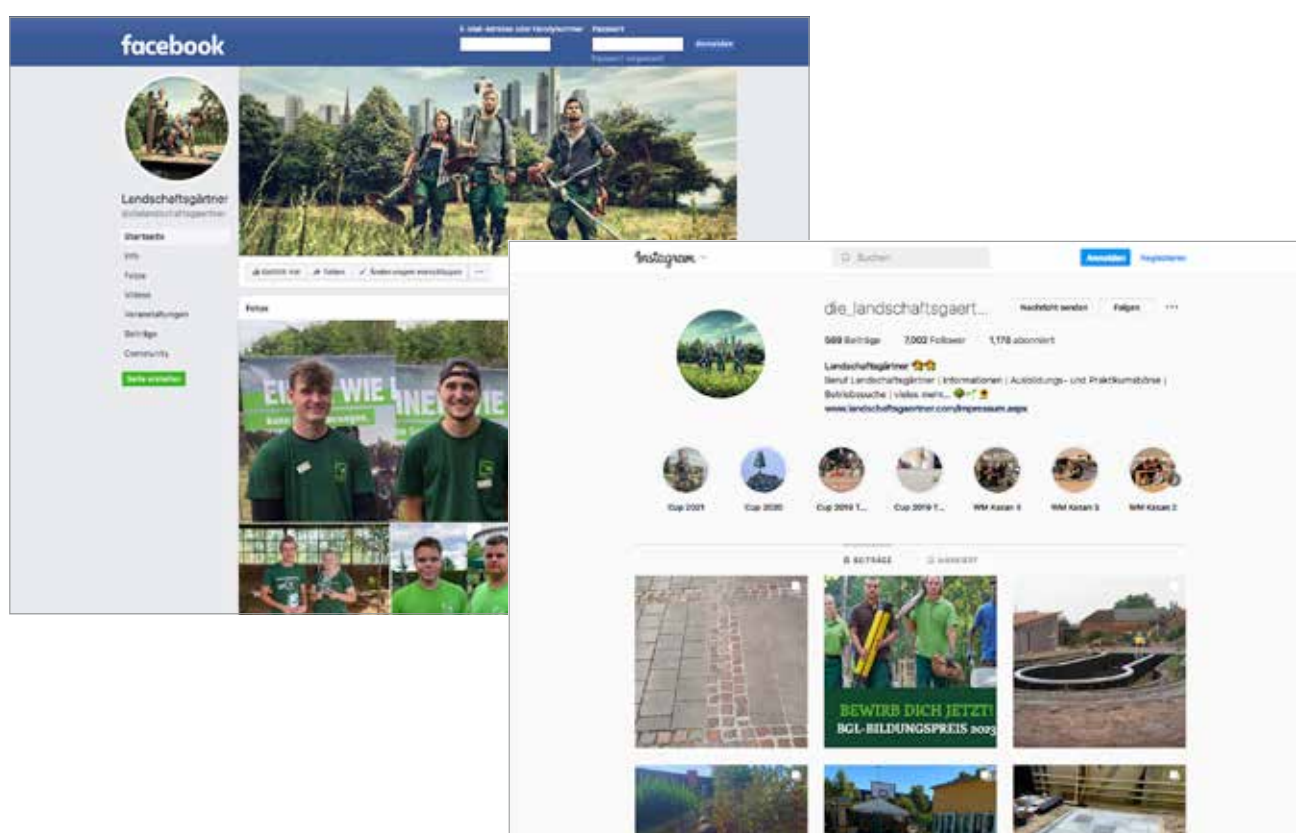

### Die Social-Media-Auftritte der Landschaftsgärtner boomen weiterhin – wie die Branche

Im November 2010 startete das AuGaLa bei Facebook seinen Auftritt, um den Nutzern Informationen aus erster Hand rund um den landschaftsgärtnerischen Ausbildungsberuf zu bieten. Mittlerweile haben sich rund 12.000 „Follower“ der Seite angeschlossen. Und der 2018 gestartete Instagram-Auftritt verzeichnet bereits rund 7.000 Abonnenten.

Veranstaltungen, News, Besonderheiten aber auch Kurioses – die Facebook-Seiten der Landschaftsgärtner, die für jeden frei zugänglich sind, bieten auch über den Berufswettbewerb hinaus nahezu täglich aktuelle Meldungen, Fotos und Videos aus der grünen Branche. Ein Klick auf [www.facebook.com/dielandschaftsgaertner](https://www.facebook.com/dielandschaftsgaertner) genügt, um alles einsehen zu können. Nur wer den aktiven Austausch möchte, z. B. Kommentare schreiben, muss sich persönlich ein Facebook-Konto (kostenfrei) einrichten. Wer Instagram nutzt, dem steht die enorme Bandbreite an Informationen mit Fokus auf Abbildungen unter [www.instagram.com/die\\_landchaftsgaertner](https://www.instagram.com/die_landchaftsgaertner) zur Verfügung.

Und wer den klassischen Internetauftritt der Landschaftsgärtner bevorzugt, der findet unter [www.landschaftsgaertner.com](https://www.landschaftsgaertner.com) direkt über die Homepage und die Rubrik Events das umfangreiche Archiv zu zahlreichen Cup-Wettbewerben und den WorldSkills von 2009 bis 2022.

## Beschreibung der Leistungen

**Die Aufgabe zeigt die Umwandlung eines unschönen Steingartens in einen anspruchsvollen, nachhaltigen und insektenfreundlichen Vorgarten für eine junge Familie.**

Alle in **Garten 13** bis zum Ende des Wettbewerbes zu sehenden Materialien werden bei der Neugestaltung wieder verwendet. Das **Schottermaterial** aus den Pflanzflächen wird in einem **Gabionenquader** eingebaut, der in unterschiedlicher Weise, mit Heckenelement und Plantboxen begrünt wird.

Im **Eingangsbereich** ist ein **Fahrradabstellplatz** aus Natursteinpflasterriegeln mit grüner Fuge und ein Sitzquader mit Holz Sitzfläche herzustellen. Der **Zugangsweg** besteht aus unterschiedlichen Materialien mit und ohne Einfassung. Verwendet wird Natursteinpflaster 4/6 und Natursteinpflasterriegel in den Belagsflächen. Die **Einfassung** der Beläge erfolgt mit Natursteinpflaster 8/10 und teilweise Natursteinpflasterriegeln. Im Zugangsweg ist ein Holzpodest, Höhe + 15 cm, zum Begehen und Sitzen integriert.

Die **Stufen** im Bereich vor der Haustür werden mit Natursteinleistensteinen und Natursteinpflaster hergestellt.

**Angaben zur Fläche und Absteckung:** Größe Wettbewerbsfläche 4,00 x 4,00 m, ist vor Ort abzustecken. Messpunkt für Lage und Höhe wird vor Ort gekennzeichnet. **Die Absteckung ist bis zum Schluss beizubehalten und dient später für die Feststellung der Kontrollmaße.**

Die Flächen erhalten eine Grundbefüllung. Die Pflanzung erfolgt im Topf / Container. Der Topf / Container darf nach dem Pflanzen nicht mehr sichtbar sein. Alles notwendige Material wird seitlich gelagert.

**Alle Teams erhalten das gleiche Material - Art und Stückzahl.**

### Versetzen einer Trockenmauer aus Naturstein, einhäufig

Material bauseits vorhanden, Ausführung nach Plan  
Schichtenhöhe: ca. 15 cm (gesägt)  
Steintiefe: ca. 20 cm (gebrochen)  
Steinlänge: ca. 40 cm  
ohne Anlauf  
Unterste Schicht bindet 1 cm in Belagsfläche / Pflanzfläche ein  
versetzt als Trockenmauer ohne Mörtel  
Die Kanten sind umlaufend zu schlagen (nicht sägen), zu bearbeiten und abzulängen,  
Ansichtsseiten: bossiert / bruchrauh / rechtwinkelig  
Fugen: Lagerfugen, press  
Stoßfugen, gleichmäßige Fugen, 5 mm

### Einfassung - Einzeiler - Naturstein 8/10

Versetzen einer Einfassung als Einzeiler, Ausführung nach Plan  
Material: Natursteinpflaster  
Größe: ca. 8/10 cm  
im Bereich der Belags- und Pflanzflächen

### Einfassung - Einzeiler - Natursteinriegel

Abmessung: freie Längen, Breite ca. 10 cm, Stärke ca. 8 - 10 cm  
Versetzen einer Einfassung als Einzeiler, Ausführung nach Plan  
Material: Natursteinpflasterriegel  
im Bereich der Belagsflächen

### Pflasterbelag - Naturstein 4/6

Herstellen einer Belagsfläche, Ausführung nach Plan,  
Verlegemuster nach eigener Wahl,  
Material: Natursteinpflaster  
Größe: 4/6,  
verlegt in Bettungsmaterial, Splitt - Sandgemisch 0/8,  
verfugen mit Brechsand,  
Einbau ohne Gefälle,  
inkl. aller Randanschlüsse fachgerecht herstellen

### Pflasterbelag - Natursteinpflasterriegel

Herstellen einer Belagsfläche, Ausführung nach Plan,  
mit und ohne grüne Fuge  
Material: Natursteinpflasterriegel  
Abmessung: freie Längen, Breite ca. 10 cm, Stärke ca. 8 - 10 cm  
verlegt in Bettungsmaterial, Splitt - Sandgemisch 0/8,  
verfugen mit Brechsand,  
Einbau ohne Gefälle,  
inkl. aller Randanschlüsse fachgerecht herstellen

### Einfassung, Stufe, Höhe + 15 cm, Natursteinleistenstein

Abmessung: 8/30/100 (B/H/L)  
Versetzen von Leistensteinen als Stufe im Bereich Zugangsweg, Stufe + 15 cm  
Versetzt in Schnellbeton, Ausführung nach Plan  
Material: Natursteinleistensteine

### Einfassung, Stufe, Höhe + 30 cm, Natursteinleistenstein

Abmessung: 8/40/100 (B/H/L)  
Versetzen von Leistensteinen als Stufe im Bereich Zugangsweg, Stufe + 30 cm  
Versetzt in Schnellbeton  
Ausführung nach Plan  
Material: Natursteinleistensteine

### Schüttmaterial - Einbau im Bereich der Belags- und Pflanzflächen

Material bauseits vorhanden  
als Unterbau in verschiedenen Stärken bis ca. 30 cm  
inkl. verdichten

### Holzpodest, Zugangsweg inkl. Unterkonstruktion

Herstellen einer Holzplattform aus Fichte o. ä., Ausführung nach Plan,  
Material: Fichte o. ä., Schrauben, Bit bauseits vorhanden,  
Leistenmaß: ca. 40 x 60 mm,  
Fugenabstand: ca. 4 mm, gleichmäßig,  
Sägestellen nachbearbeiten,  
eine Schraube je Leistenbreite,  
Verschraubung sichtbar

### Holzpodest inkl. Unterkonstruktion Größe 57 x 57 cm

Herstellen eines Holzpodestes aus Fichte o. ä., Ausführung nach Plan,  
Material: Fichte o. ä., Schrauben, Bit bauseits vorhanden,  
Leistenmaß: ca. 40 x 60 mm,  
Fugenabstand: ca. 4 mm, gleichmäßig,  
Sägestellen nachbearbeiten,  
eine Schraube je Leistenbreite,  
Verschraubung sichtbar

### Einbau von Helix, PlantBox im Bereich Gabionen, Gabionenquader ca. 100/120/100 cm (L/B/H)

Unterkonstruktion aus Holz vorhanden  
Einbau von **PlantBox** nach Herstellerangaben durch einhängen der Teile untereinander inkl. Verschraubung  
inkl. Befüllung mit Substrat  
inkl. Bepflanzung  
Höhe: ca. 1,20 m  
Breite: zwei Reihen, ca. 1,20 m  
Nach der Pflanzung sind die Kästen mit Wasser zu befüllen

### Pflanzarbeiten Solitärgehölz, Blauregen an Holzpfeiler

Ausführung nach Plan  
Durchführen der Pflanzarbeiten,  
Pflanzen bauseits vorhanden,  
inkl. Pflanzschnitt,  
auf eine fachgerechte Ausführung wird besonders hingewiesen

### Pflanzarbeiten Heckenpflanzen u. Obstspalier

Durchführen der Pflanzarbeiten,  
Pflanzen bauseits vorhanden, Hainbuche o. ä., Ausführung nach Plan  
auf eine fachgerechte Ausführung wird besonders hingewiesen,  
Pflanzen werden im Topf / Container gepflanzt.  
Töpfe / Container dürfen nach dem Pflanzen nicht mehr sichtbar sein.  
inkl. Heckenschnitt

### Pflanzarbeiten Gehölze u. Stauden


Durchführen der Pflanzarbeiten,  
Pflanzen bauseits vorhanden,  
auf eine fachgerechte Ausführung wird besonders hingewiesen,  
Ausführung nach eigener Idee,  
Pflanzen werden im Topf / Container gepflanzt.  
Töpfe / Container dürfen nach dem Pflanzen nicht mehr sichtbar sein.



# Die Wettbewerbsaufgabe

WERKPLAN AUSSENANLAGEN - GRUNDRISS

**IST**

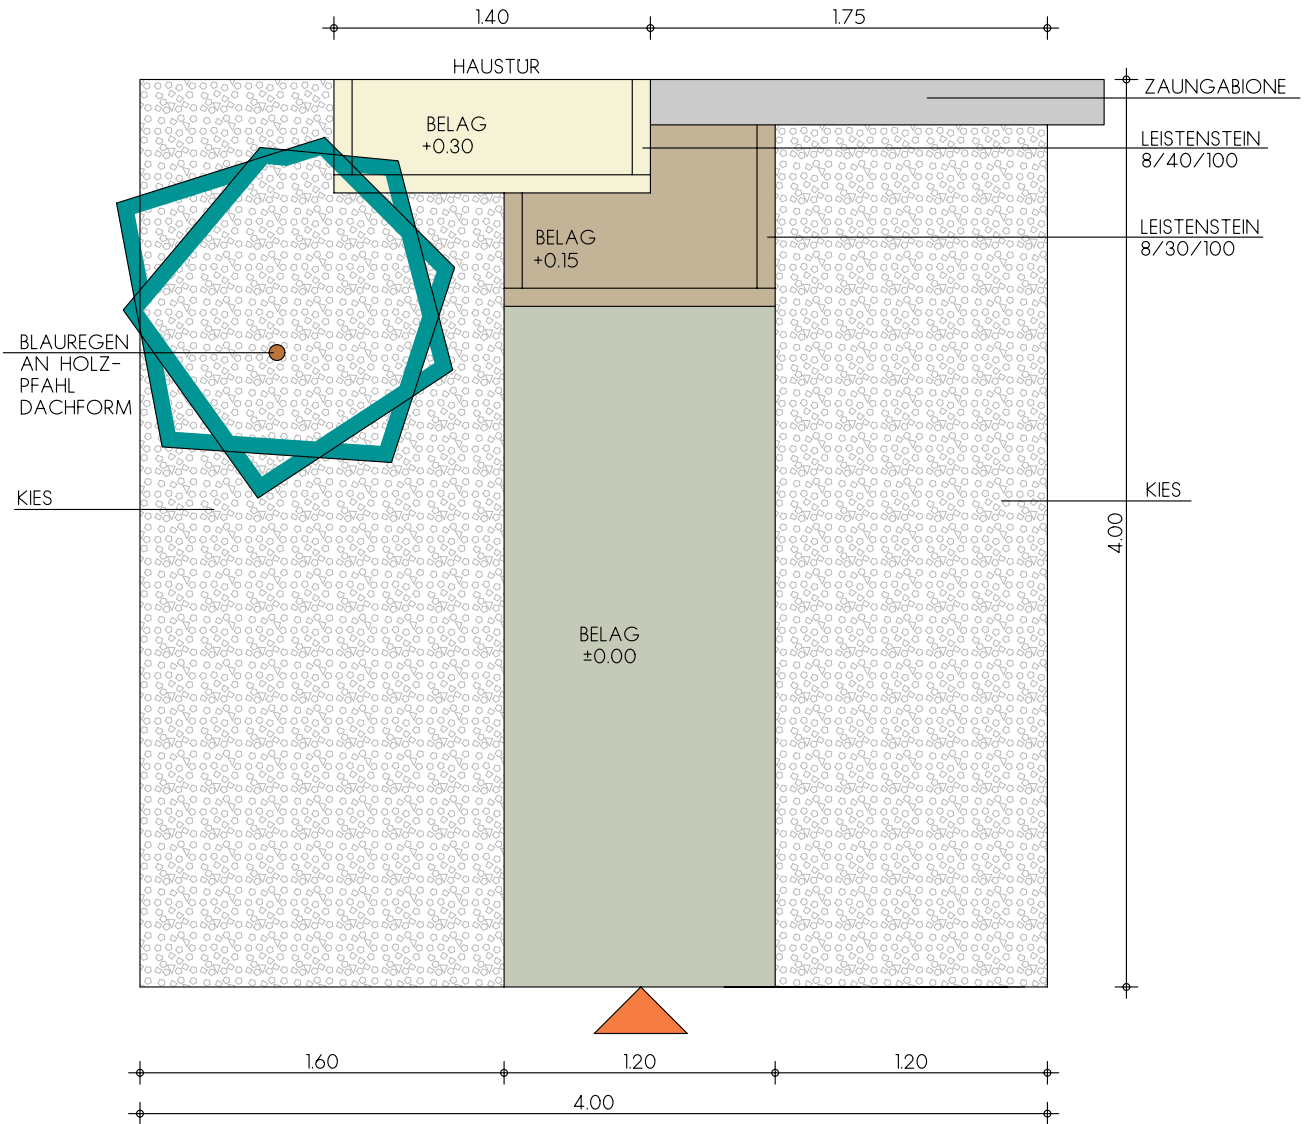




# Die Wettbewerbsaufgabe


WERKPLAN AUSSENANLAGEN - GRUNDRISS ÜBERSICHTSPLAN

**SOLL**

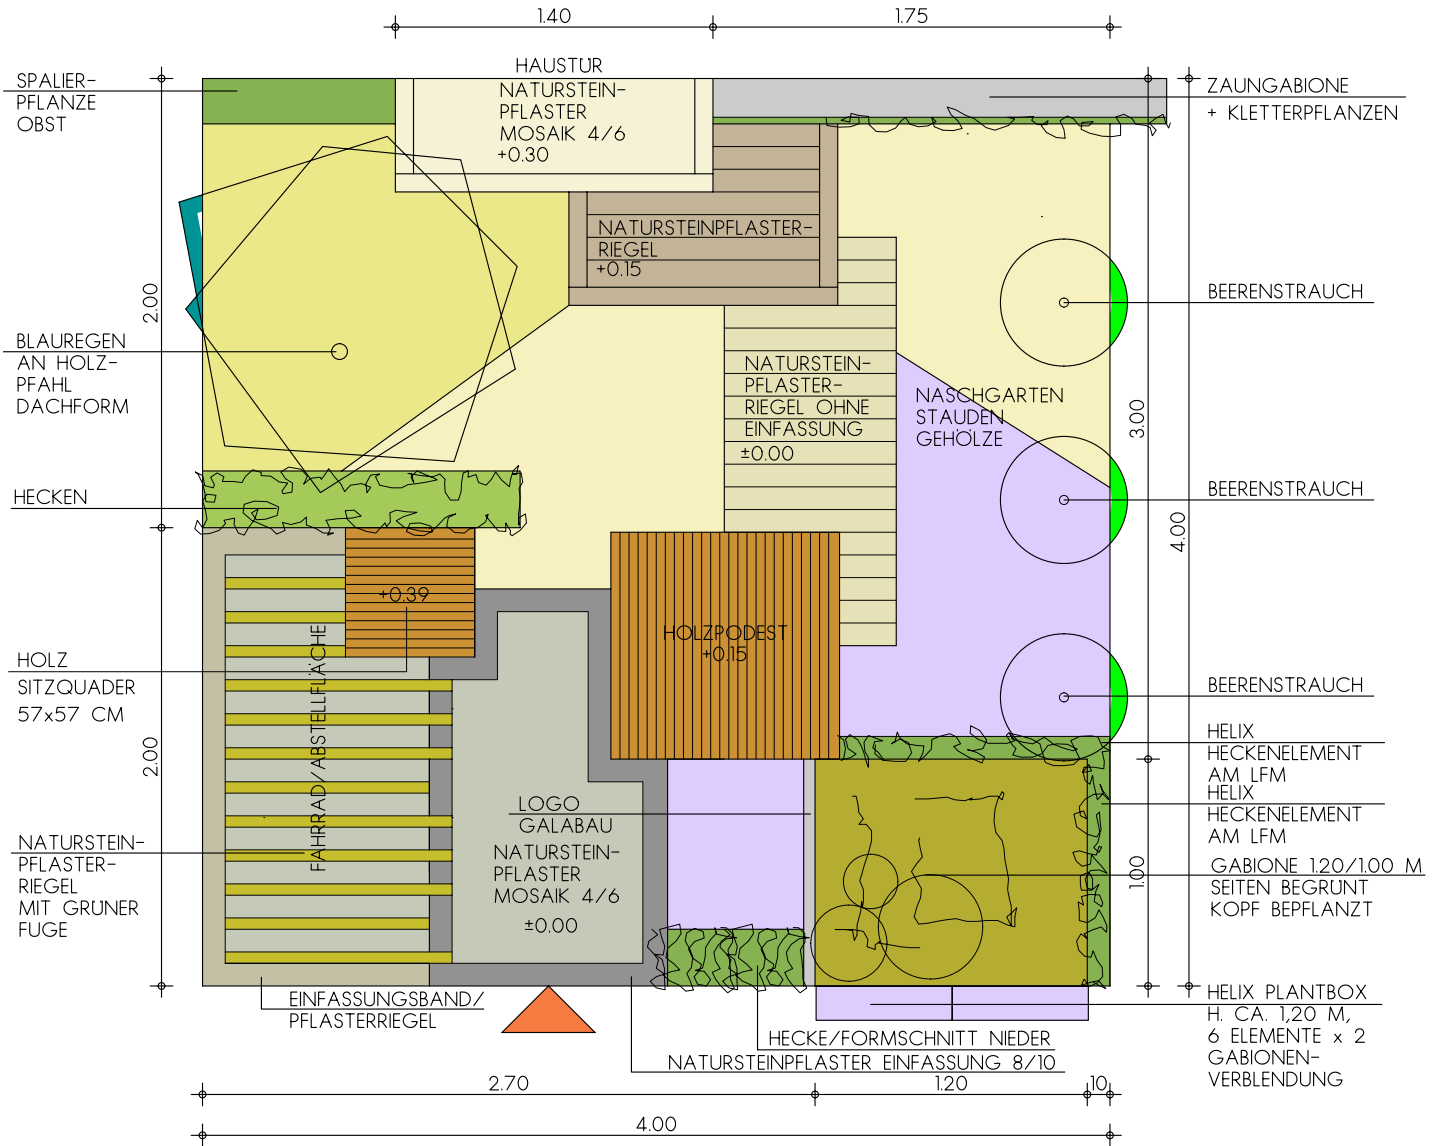


# Die Wettbewerbsaufgabe


WERKPLAN HOLZPODEST - GRUNDRISS U. DETAILS

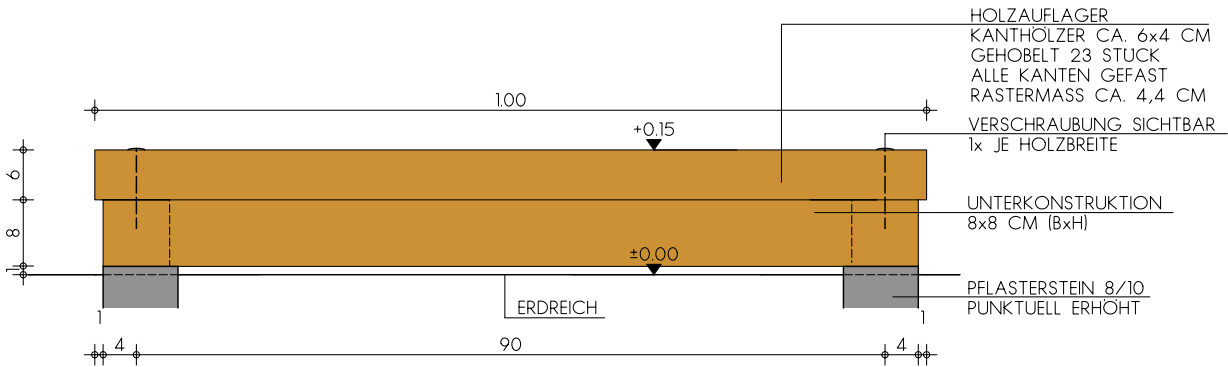


DETAIL:  
ANSICHT STIRNSEITE HOLZPODEST M. 1:5

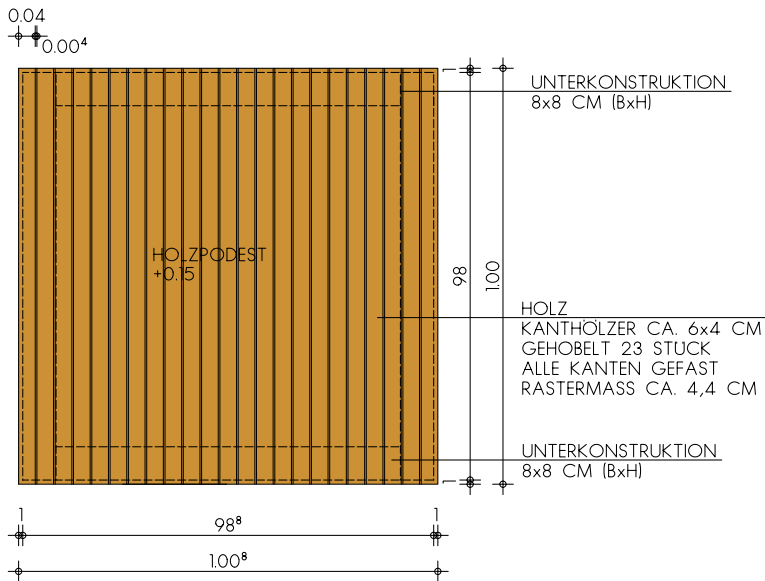

DRAUFSICHT HOLZPODEST M1:10

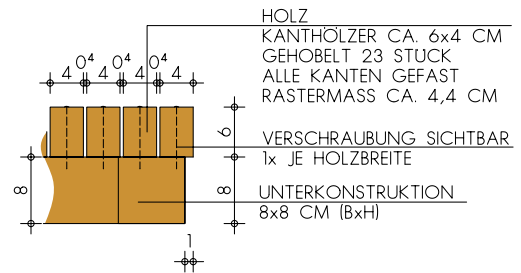

DETAIL: RAND 1:5

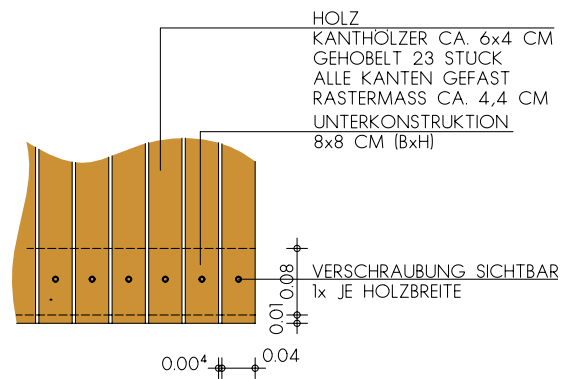


DETAIL:  
GRUNDRISS HOLZPODEST M. 1:5




# Die Wettbewerbsaufgabe


## WERKPLAN SITZQUADER – GRUNDRISS U. DETAILS

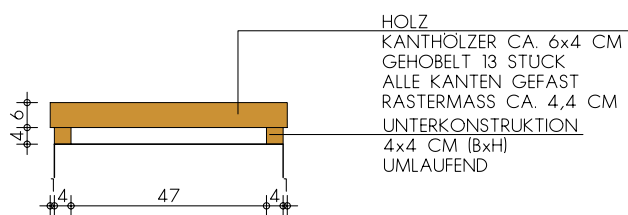

SCHNITT SITZQUADER M1:10

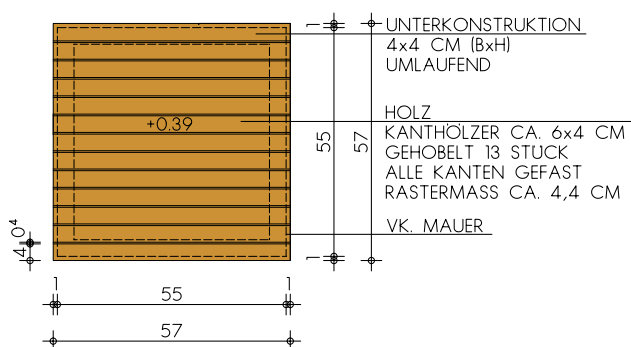


DRAUFSICHT SITZQUADER M1:10

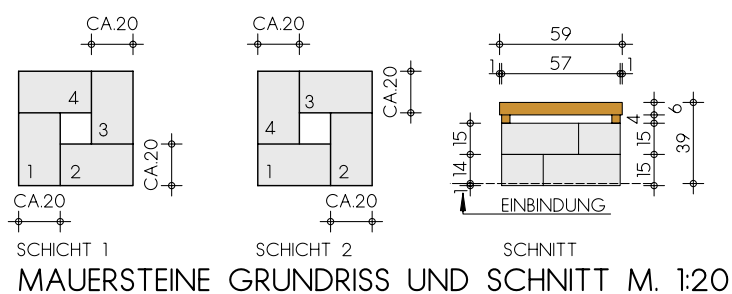

# Die Wettbewerbsaufgabe


WERKPLAN FAHRRAD/ABSTELLFLÄCHE - GRUNDRISS

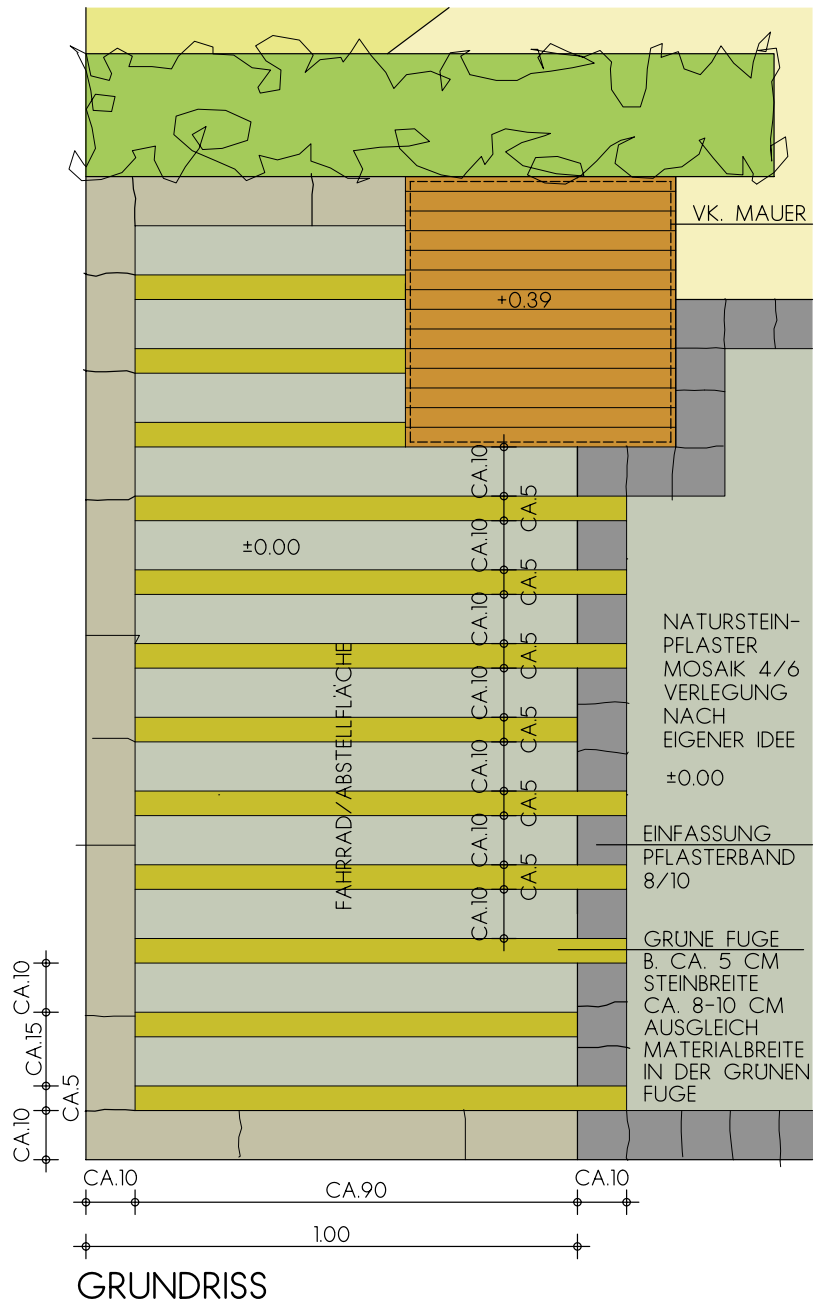




# Die Wettbewerbsaufgabe

## WERKPLAN STUFEN - GRUNDRISS

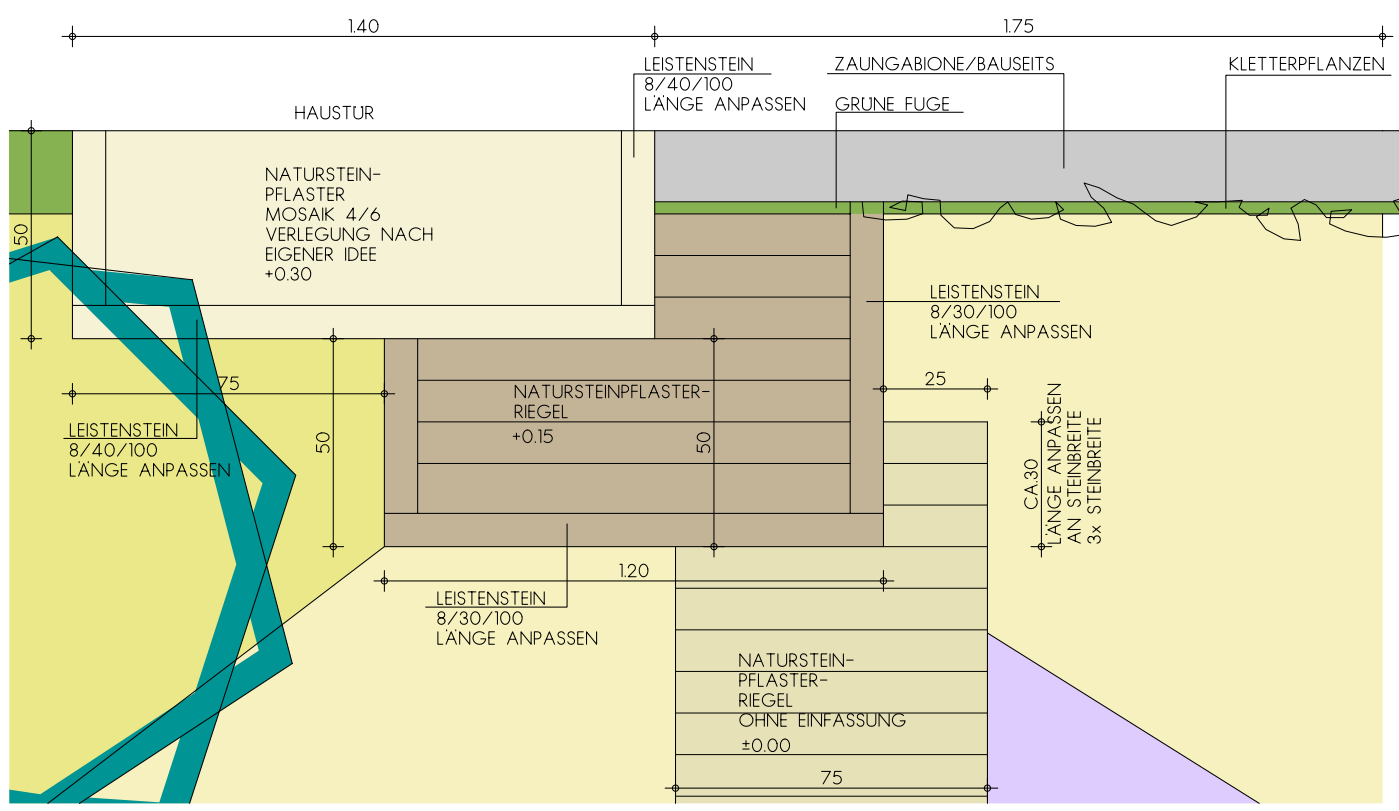


# Die Wettbewerbsaufgabe

WERKPLAN GABIONE PLANTBOX – GRUNDRISS, SCHNITT U. ANSICHT

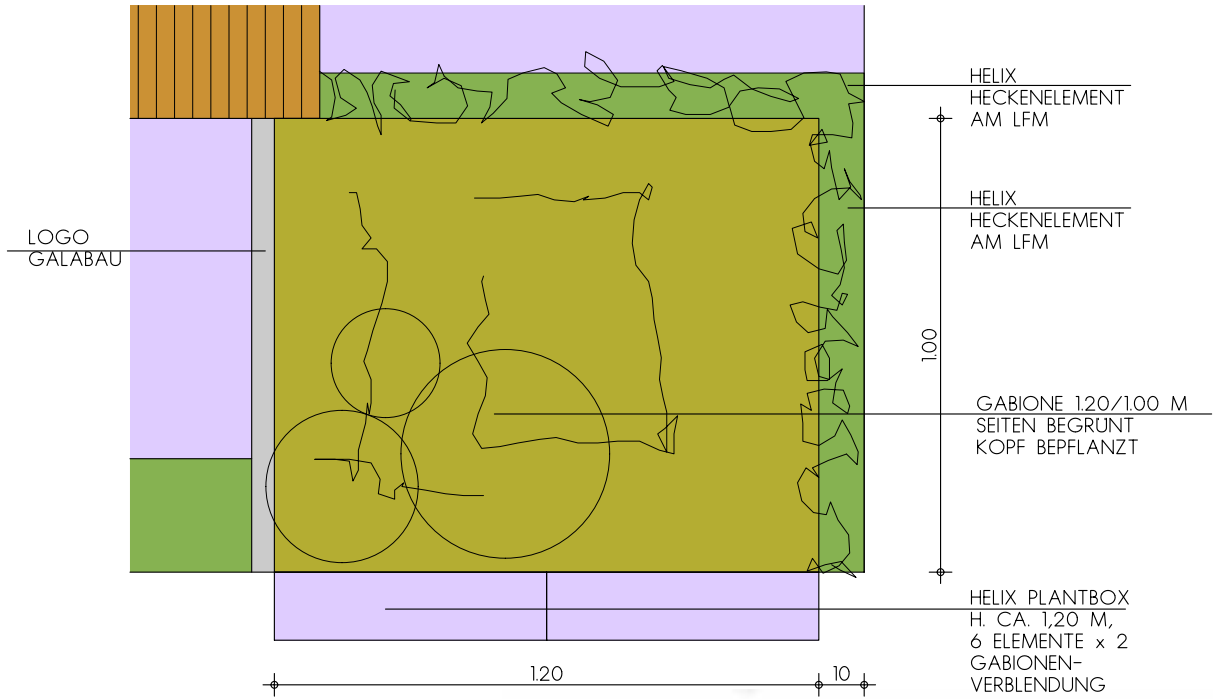

GRUNDRISS

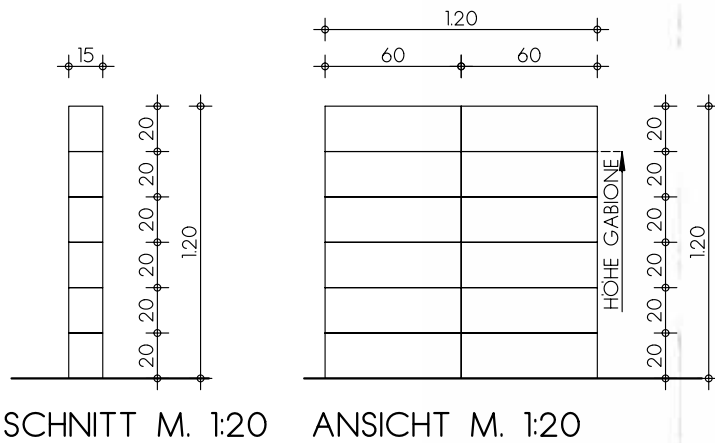


SCHNITT M. 1:20

ANSICHT M. 1:20

Genial einfach und schnell montiert  
Technische Daten

Maße	600 x 150 x 220 (mm) (L x B x H)
Bauhöhe	bis 2 Meter
Gewicht	70 kg/m <sup>2</sup>
Material	100 % recyceltes Polypropylen
Belastung	Verschöbung mit Wind und Lärmschutzfunktion

Im Schnitt werden die Plantbox-Module aneinander über die Wabenstruktur aus Teflon-Beschichtungen an der Ziegelfuge (Abb. 1) und mit einer feingewebten Überwurfschleuse, v. B. aus Stahl (Abb. 2). Oben wird die gesamte Einheit, links rechts und die Oberseite einfach befestigt.

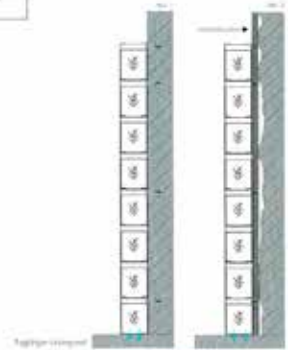

© 2014/15 HMC  
Alle Rechte der Plantbox in diesem Konzept  
Für weitere oder andere Art der Kopie bitte anfragen



## Der Landschaftsgärtner-Cup 2022

Zum bundesweiten Berufswettbewerb treffen sich junge angehende Landschaftsgärtnerinnen und Landschaftsgärtner, um ihr fachliches Können unter Beweis zu stellen und das „Deutsche Meisterteam“ zu ermitteln.

Bei diesem zweitägigen Wettbewerb treten die besten jungen Zweiertteams der Landesverbände des Garten-, Landschafts- und Sportplatzbau an.

Wie 2020 erfolgt auch beim nationalen Cup 2022 die Bekanntgabe der Wettbewerbsaufgabe erst am Vortag des Wettbewerbs – und entspricht damit dem Vorgehen der Bekanntgabe der WM-Wettbewerbsaufgaben wie sie die WorldSkills-Organisation eingeführt hat.

In zwei Tagen wird im Messepark in Nürnberg auf einer Fläche von jeweils 4 x 4 m pro Team ein landschaftsgärtnerisches Gesamtwerk gebaut. Es sind vorwiegend Leistungen aus folgenden Bereichen zu erbringen:

- Trockenmauerwerke
- Pflasterdecken
- Pflanzarbeiten
- Plattenbeläge
- Wasseranlagen

Diese Tätigkeiten spiegeln das breite Spektrum der landschaftsgärtnerischen Ausbildung wider.

Gefragt sind: Können und gute Nerven! Denn permanent schaut die Jury den jungen Wettbewerbsteilnehmerinnen und -teilnehmern auf die Finger.

Neben dem Bau der Gartenanlage spielen auch Arbeitsorganisation, Teamwork, Umgang mit dem Material, Sicherheit und Sauberkeit bei der Bewertung eine große Rolle.

## Impressionen früherer Landschaftsgärtner-Cups













## Die Sponsoren

Die Materialien sowie Werkzeuge und Ausstattung für den Bau der Gärten werden von folgenden Sponsoren zur Verfügung gestellt:

	Sponsor	Kontakt	
<b>Baumschule</b>	Bruns Pflanzen-Export GmbH & Co. KG Johann-Bruns-Allee 1 26160 Bad Zwischenahn	Telefon: +49 (0)4403 601-0 info@bruns.de www.bruns.de	
<b>Natursteine</b>	K.S.V. Biberach GmbH & Co. KG Ehinger Straße 101 88400 Biberach	Telefon: +49 (0)7351 18873-0 biberach@ksv-bc.de www.ksv-bc.de	
<b>Bodenschutzplatten u. -Beläge</b>	ZGS Mobile Straßen Mörnsbroicher Weg 191 40470 Düsseldorf	Telefon: +49 (0)211 975323-90 info@zgs.de www.zgs.de	
<b>Stauden</b>	Fehrle Stauden GmbH Am Paulushaus / Appenhaus 73527 Schwäbisch Gmünd – Lindach	Telefon: +49 (0)7175 99807-0 info@fehrle-stauden.de www.fehrle-stauden.de	
<b>Pflanzensysteme</b>	Helix Pflanzen GmbH Ludwigsburger Straße 82 70806 Kornwestheim	Telefon: +49 (0)7154 8016-0 info@helix-pflanzen.de www.helix-pflanzen.de	
<b>Teamkleidung</b>	BAMAKA AG Einkaufsgesellschaft der Bauwirtschaft Rhöndorfer Straße 7-9 53604 Bad Honnef	Telefon: +49 (0)2224 981 088-0 info@bamaka.de www.bamaka.de	
<b>Berufskleidung</b>	GaLaBau-Service GmbH Alexander-von-Humboldt-Straße 4 53604 Bad Honnef	Telefon: +49 (0)2224 7707-0 GBS@galabau.de www.galabau.de www.galabau-shop.de	

## Die Sponsoren

	Sponsor	Kontakt	
Präsente	ComputerWorks GmbH Schwarzwaldstraße 67 79539 Lörrach	Telefon: +49 (0)7621 4018-0 info@computerworks.de www.computerworks.de	
Dienstleistung, Software	DATAflor August-Spindler-Straße 20 37079 Göttingen	Telefon: +49 (0)551 50665-0 info@dataflor.de www.dataflor.de	
Präsente	Haymarket Media GmbH Frankfurter Straße 3d 38122 Braunschweig	Telefon: +49 (0)531 38004-0 leserservice@haymarket.de www.haymarket.de	
Gabionen, Steinzäune	Gabionen24 Gewerbering 8 91629 Weihenzell	Telefon: +49 (0)9802 9588230 info@gabionen24.eu www.gabionen24.eu	
Präsente	Hermann Meyer KG Halstenbeker Weg 100 25462 Rellingen	Telefon: +49 (0)4101 4909-0 mail@meyer-shop.com www.meyer-shop.com	
Förderung von Sicherheit und Gesundheit	Sozialversicherung für Landwirtschaft, Forsten und Gartenbau Weißensteinstraße 70-72 34131 Kassel	Telefon: +49 (0)561 9359-0 poststelle@svlfg.de www.SVLFG.de	
Ausstattung, CUBE Bikes	Multicycle GmbH & Co. KG Im Öschle 6 87499 Wildpoldsried	Telefon: +49 (0)8304 999920 verwaltung@multicycle.de www.multicycle.de	
Erden	Corthum Nordschwarzwald GmbH Im Schwarzenbusch 8 76359 Marxzell – Pfaffenrot	Telefon: +49 (0)7248 932460 info@corthum.de www.corthum.de	
Präsente	STIHL Vertriebszentrale AG & Co. KG Robert-Bosch-Straße 13 64807 Dieburg	Telefon: +49 (0)6071 3055358 kundenservice@stihl.de www.stihl.de	
Präsente	galabau workgroup GmbH Förden 21 31855 Aerzen	Telefon: +49 (0)5154 69547007 info@galabau-workgroup.de www.galabau-workgroup.de	
Catering	Lehrieder Catering-Party-Service GmbH & Co. KG Event-, Kulinar- & Messe-Service Servicepartner der NürnbergMesse Messezentrum 1, 90471 Nürnberg	Telefon: +49 (0)911 8606 6114 info@lehrieder.de www.lehrieder.de	 <b>LEHRIEDER</b> <i>begeistert</i>



# Olé, olé, KSV

Volltreffer ... bei Naturstein spielen wir in der 1. Liga.

Treffen Sie unser Team auf der GaLaBau 2022 in Nürnberg und entdecken Sie die Vielfalt unserer Produkte und Services für den Garten- und Landschaftsbau.



**KSV®** Natursteinwelt

[KSV-NATURSTEINWELT.DE](http://KSV-NATURSTEINWELT.DE)

HALLE 4 · STAND 4-204



VGL Fördermitglied  
Baden- Württemberg  
und Bayern

SPONSOR  
LANDSCHAFTSGÄRTNER-CUP  
2022 NÜRNBERG

Begrünungssystem für Fassaden: Helix® PlantBox



## Grüne Infrastruktur dank Helix Pflanzensysteme

Wir sind ein europaweit agierendes Unternehmen und Vorreiter für grünes Bauen. Mit den Wurzeln im Gartenbau und der Leidenschaft für anspruchsvolle, nachhaltige Architektur planen und bauen wir Begrünungsprojekte für die Welt von morgen. Es entstehen sofort grüne Lösungen für die Böschungs- und Steilhangbegrünung, grüne Lärm- und Sichtschutzwände und Fassadenbegrünungen, die einen wichtigen Beitrag zum Klimaschutz leisten.

Um auf den Benefit von grüner Infrastruktur in der Stadt hinzuweisen, haben wir das Mobile Grüne Zimmer® (MGZ®) entwickelt. Es steht als Botschafter für Klimaanpassungsstrategien Städten und Kommunen aber auch Firmen und Vereinen leihweise zur Verfügung. Für viele Städte ist das MGZ® bereits fester Bestandteil des Stadtbegrünungskonzepts.

**HELIX®**  
PFLANZENSYSTEME

Helix Pflanzen GmbH  
Ludwigsburger Str. 82  
70806 Kornwestheim  
Tel: +49 7154 - 8016-0  
[info@helix-pflanzen.de](mailto:info@helix-pflanzen.de)





**Z G S**  
Mobile Straßen

Ein Unternehmen der Fomacon Gruppe. [www.fomacon.de](http://www.fomacon.de)

Free call:  
**0800-11 00 77 5**

Miete Kauf Service

[www.zgs.ag](http://www.zgs.ag)

Verwaltungssitz:  
Mörsenbroicher Weg 191  
40470 Düsseldorf  
Telefon: +49 (0) 211 - 975 323 90  
Telefax: +49 (0) 211 - 975 323 99

Lieferung und Leistungen auf Grundlage unserer AGB / Unsere Angebotspreise haben 30 Tage Gültigkeit.



### ZGS Fomacon Trade GmbH & Co.KG

Sie geben uns das Ziel vor und wir setzen es um.

Durch die hohen Qualitätsstandards und die Lösungsorientierung findet die ZGS Fomacon Trade GmbH & Co. KG immer einen Weg, um den Kundenwünschen gerecht zu werden.

ZGS steht für viele Jahre Erfahrung im Bereich der mobilen Straßen.

Seit Ihrer Gründung hat sich die ZGS zu einem der international führenden Lieferanten von temporären Zufahrts- und Zugangslösungen sowie Bodenschutzlösungen auch im Event-Bereich entwickelt.

Zuletzt hat Sie auf Großprojekten wie der „European Championship“ in München, knapp 21.000 qm Bodenschutz verlegt sowie auf diversen Festivals, die in diesem Sommer stattfinden durften, wie z.B. das Parookaville-Festival, mit Bodenschutz ausgelegt.

Die Produkte der ZGS werden im Emsland (made in GERMANY) hergestellt, sind auf dem neuesten Stand der Technik und überzeugen mit ihren einzigartigen Eigenschaften.

Als Partner des GaLaBau-Verbandes findet die ZGS sicher auch für Sie die passende Lösung.

# Ihr Partner für den GaLaBau!

Besuchen Sie uns auf  
der GaLaBau in Nürnberg!  
Halle 3A, Stand 133

- individuelle Beratung
- Stauden in 2.000 Arten & Sorten
- zuverlässig in Qualität & Sortenechtheit
- Mischpflanzungen & Großstauden
- freundlich im Service
- nachhaltige Produktion
- kompetent in der Beratung



[www.fehrle-stauden.de](http://www.fehrle-stauden.de)

**Fehrle Stauden**





**Ausbildungsförderwerk  
Garten-, Landschafts- und Sportplatzbau e.V.**



Alexander-von-Humboldt-Straße 4  
53604 Bad Honnef  
[www.augala.de](http://www.augala.de)  
[www.landschaftsgaertner.com](http://www.landschaftsgaertner.com)